




SƠ HỌA MẶT BẰNG THI CÔNG

TỶ LỆ: 1/500

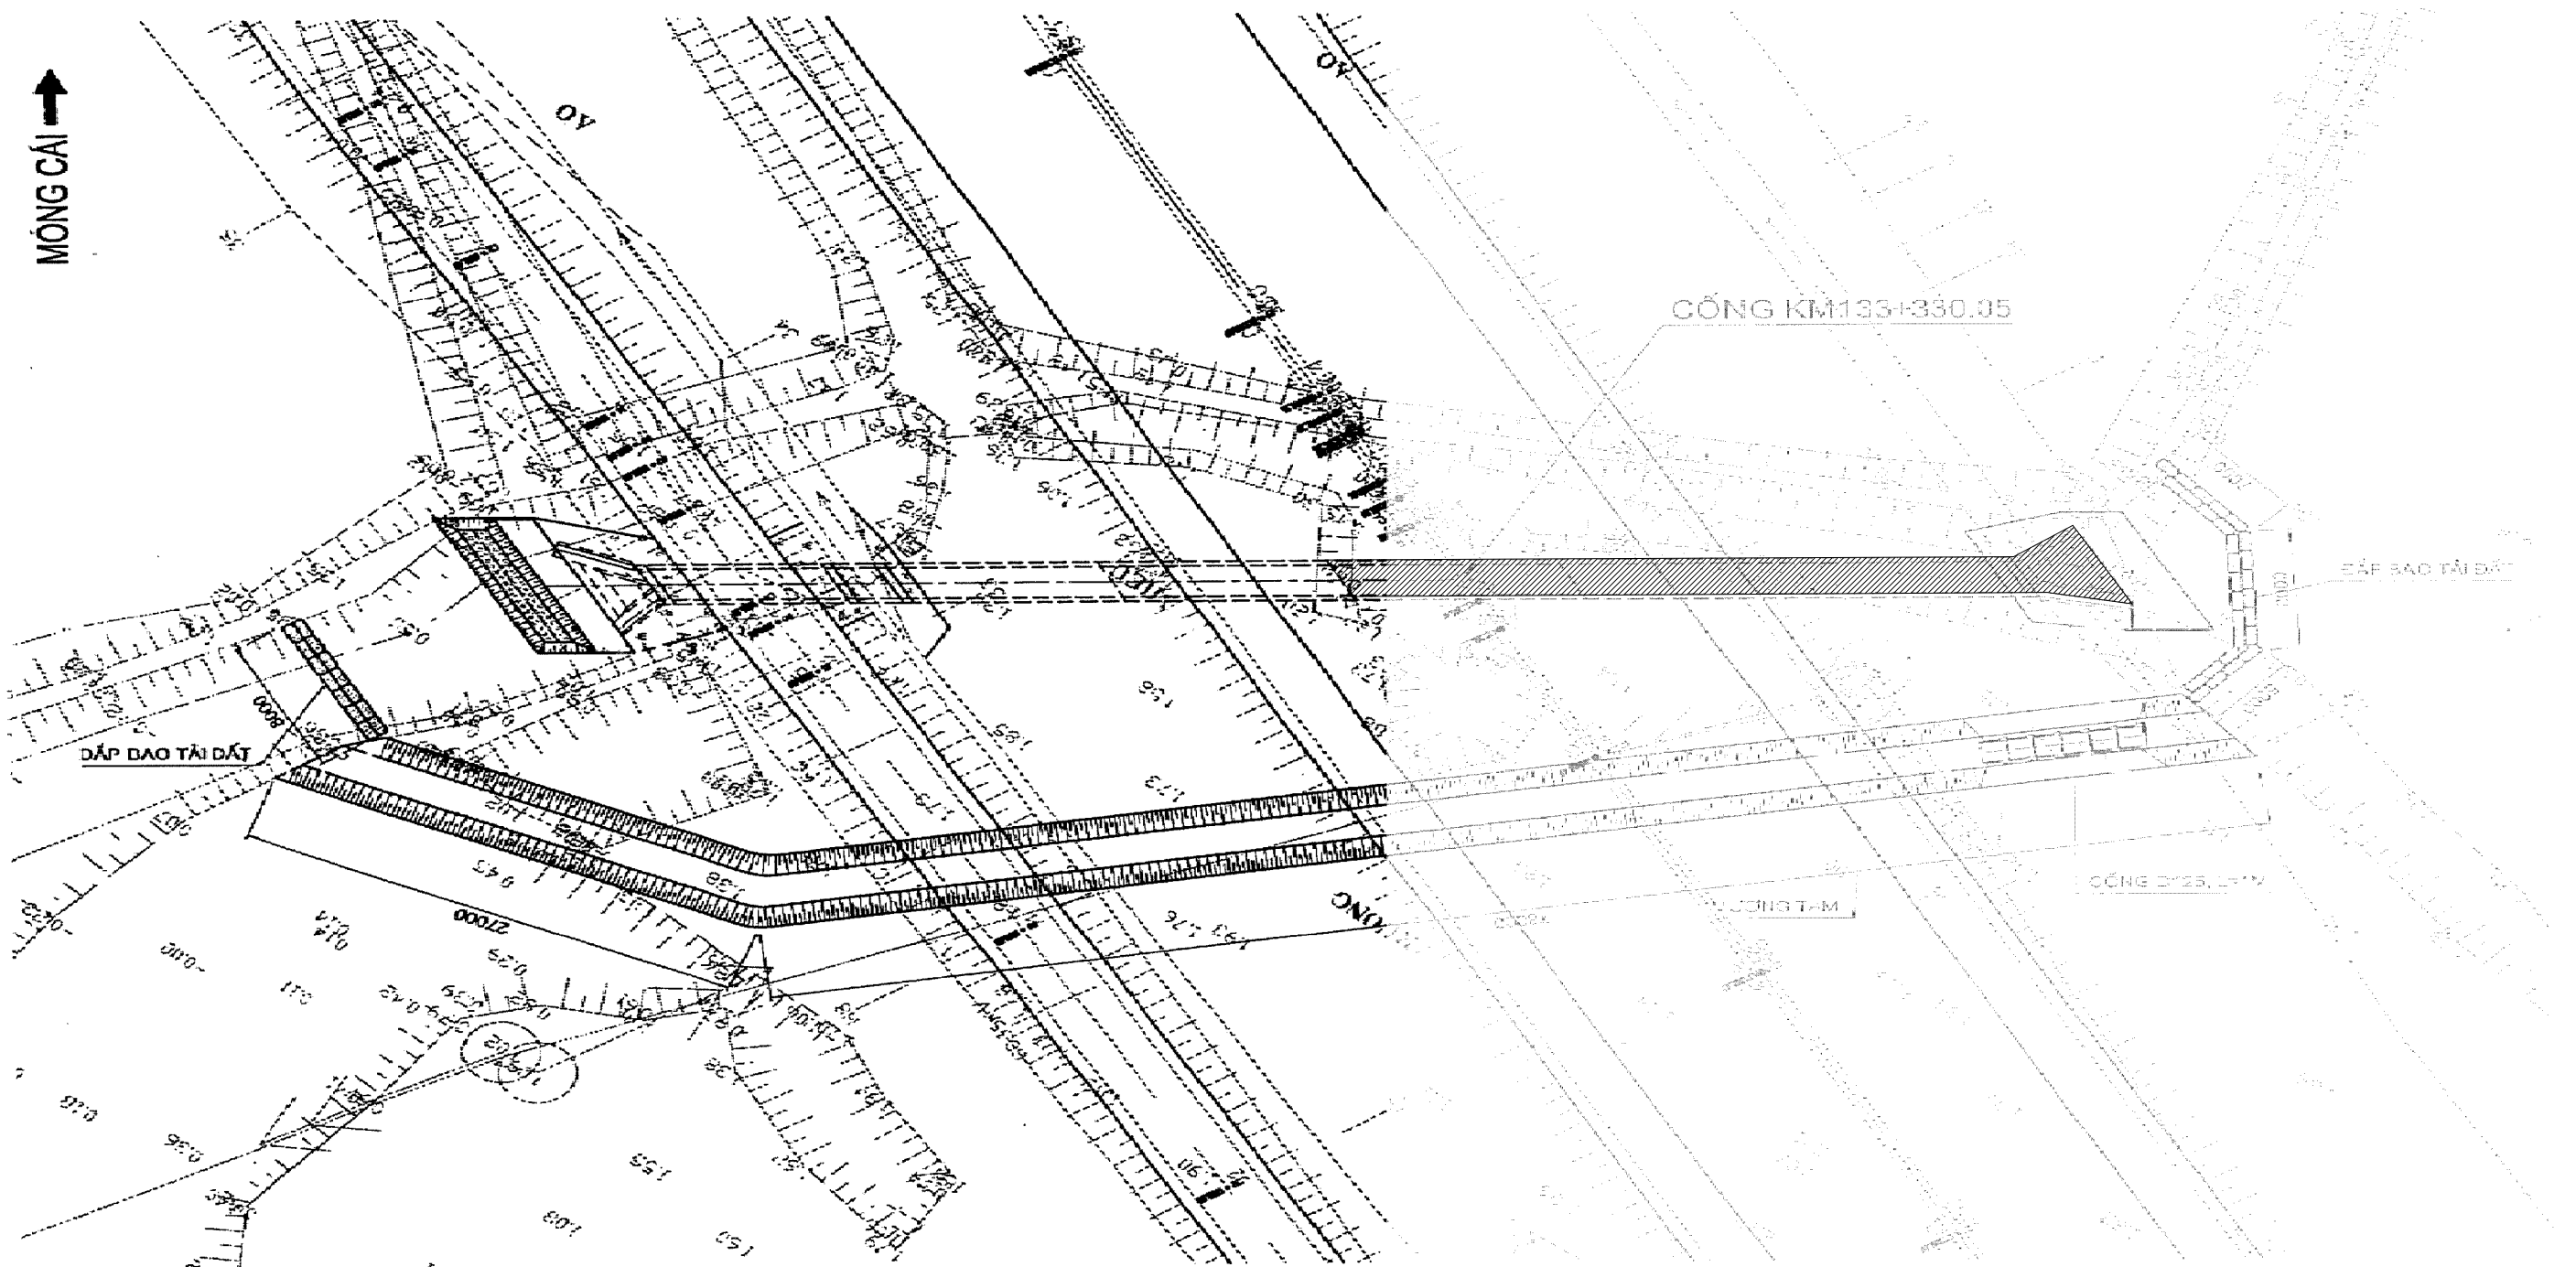

MẶT CẮT NGANG MƯỜNG TẠM

DẬP BAO TÀI DẤT

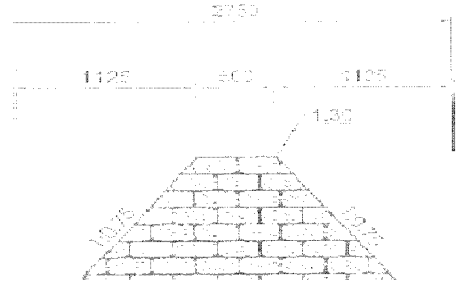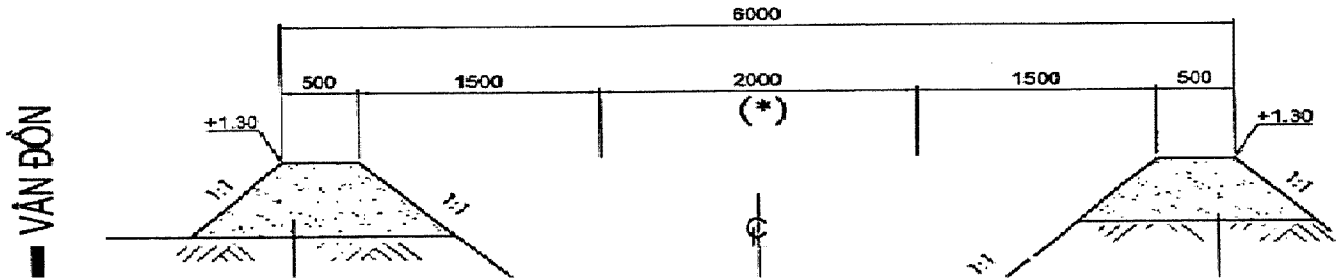

CÔNG TY TNHH ĐẦU TƯ VÀ PHÁT TRIỂN HẠ TẦNG VẠN ĐƠN  
DỰ ÁN ĐƯỜNG CAO TỐC VẠN ĐƠN - MÓNG CẢI  
THEO HÌNH THỨC ĐỐI TÁC CÔNG TƯ (PPP)  
HỢP ĐỒNG XÂY DỰNG - KINH DOANH - CHUYỂN GIAO (BOT)  
GÓI THẦU XL-R6B KM133+200 - KM138+000  
BẢN VẼ BIỆN PHÁP TỔ CHỨC THI CÔNG

TƯ VẤN GIÁM SÁT  
LIÊN DANH : TEDI - TEDI NORTH - APECO

| CHỨC DANH        | HỌ TÊN         | CHỮ KÝ | NGÀY |
|------------------|----------------|--------|------|
| KIỂM TRA         | MAI XUÂN CHIÊU |        |      |
| KỸ SƯ THƯỜNG TRÚ | NGUYỄN CẦU     |        |      |

CÔNG TY CỔ PHẦN 873 - XDCTGT

| CHỨC DANH       | HỌ TÊN            | CHỮ KÝ |
|-----------------|-------------------|--------|
| NGƯỜI THỰC HIỆN | HOÀNG MINH TRƯỞNG |        |
| NGƯỜI KIỂM TRA  | NGUYỄN HẢI NAM    |        |

NGÀY .... THÁNG .... NĂM 2020  
CÔNG TY CỔ PHẦN 873 - XDCTGT

MẶT BẰNG TỔ CHỨC THI CÔNG  
½ CÔNG HỘP TRÁI TUYẾN  
KM133+330.05

|              |              |  |
|--------------|--------------|--|
| TỶ LỆ BẢN VẼ | BẢN VẼ SỐ    |  |
| HOÀN THÀNH   | LẦN XUẤT BẢN |  |