


TỔNG TIẾN ĐỘ THI CÔNG

DỰ ÁN ĐẦU TƯ XÂY DỰNG ĐƯỜNG HỒ CHÍ MINH ĐOẠN PẮC BỐ-CAO BẰNG

GÓI THẦU SỐ 2: KM0+000-KM10+500

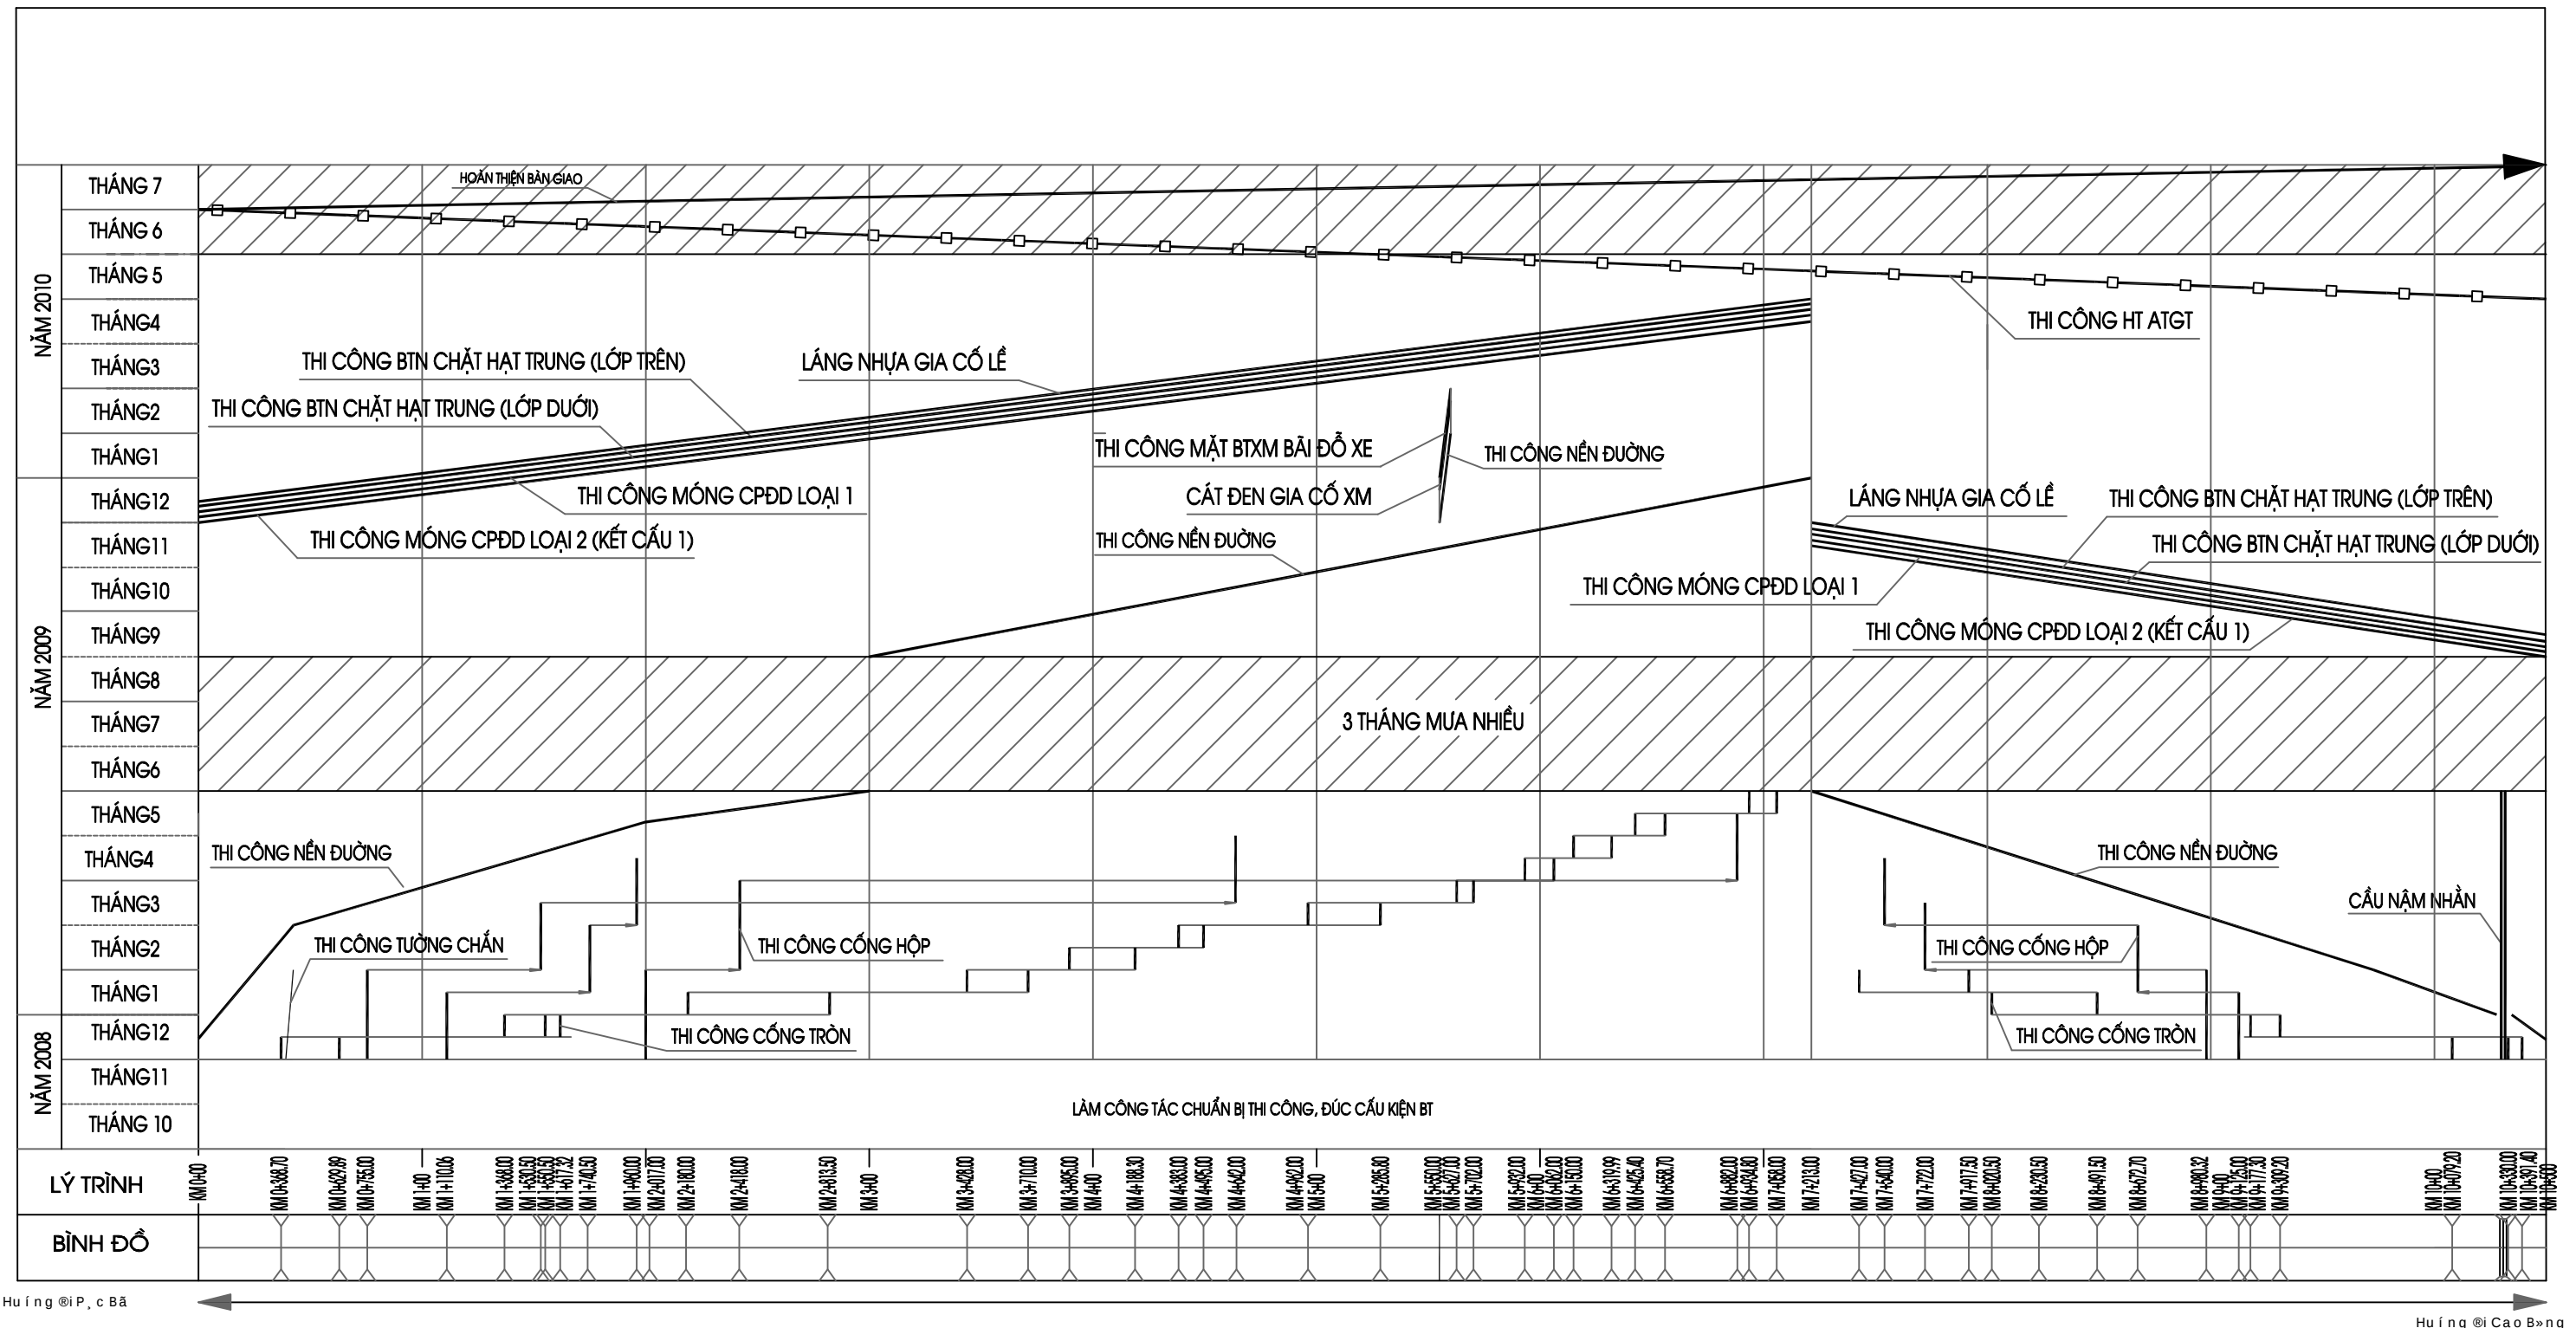

g h i c h ó:

- m, y mấ c ấ th ớ @i ớu p ế i ế n nh ầu tr ờn qu, tr ớnh th i c «ng.
- Nh ự th ứ c ừ ki ể n th ề i @i ớ m b ấ t @ Ớu ti ể n @ ế l ự n ự y 1 th, n ớ 10 n " m 2008.
- Th ề i gian m ấ kh « nh ự th ứ c s ớ t ể n đ ớ n g th ề i gian t ớ c ấ k ớ p,
m ấ m ườ nh ứ s ớ tr ớnh th ề i nh ề i gian kh « r, o @ Ớ Ớ y nh ớ n h ớ ti ể n @ ế th i c «ng.
- Th ề i gian th i c «ng 1 th, n ớ nh ự th ứ c t ớ n h ớ qu ớ n l ự :20-22 n ự y.

C « n g ty 17