

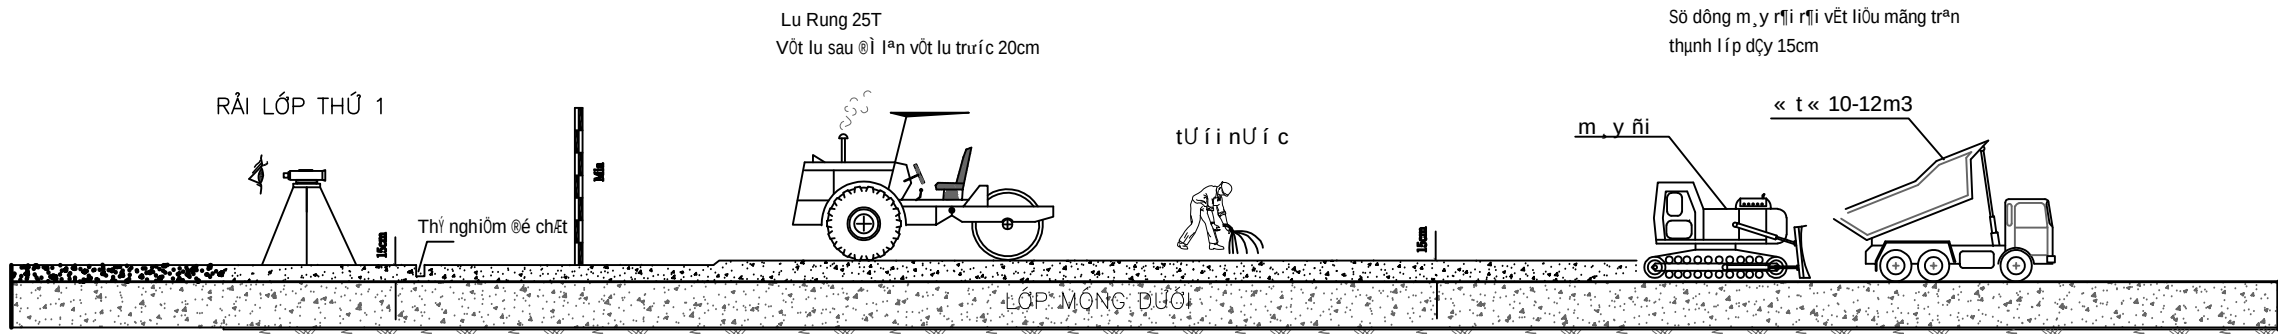


biên pháp thi công «ng l íp măng cÊp phôi®, d ăm lo 1 ii

1. SƠ ĐỒ DÂY CHUYỂN THI CÔNG

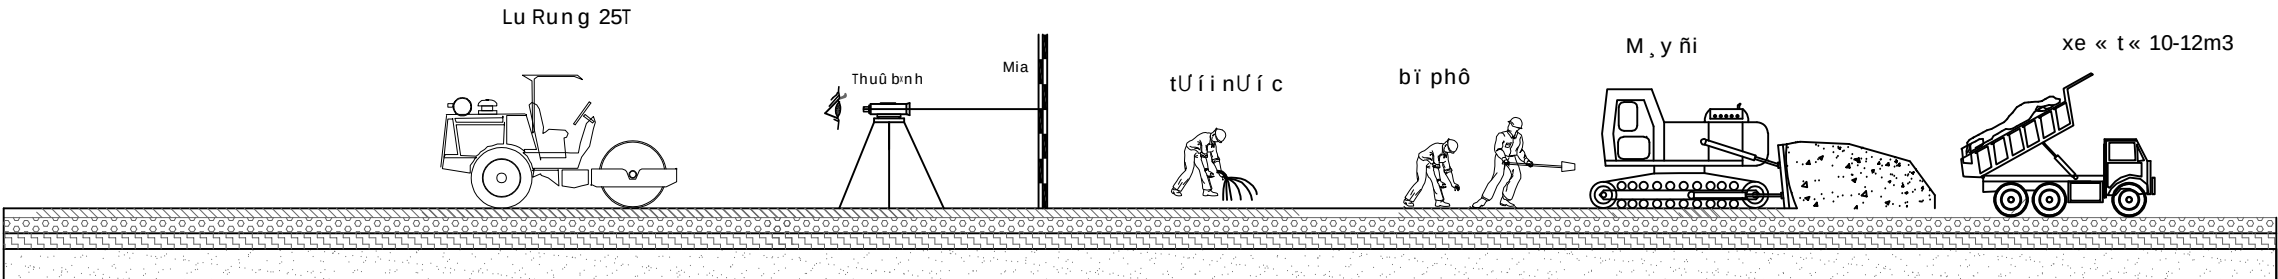

2. BỐ TRÍ MẶT BẰNG THI CÔNG

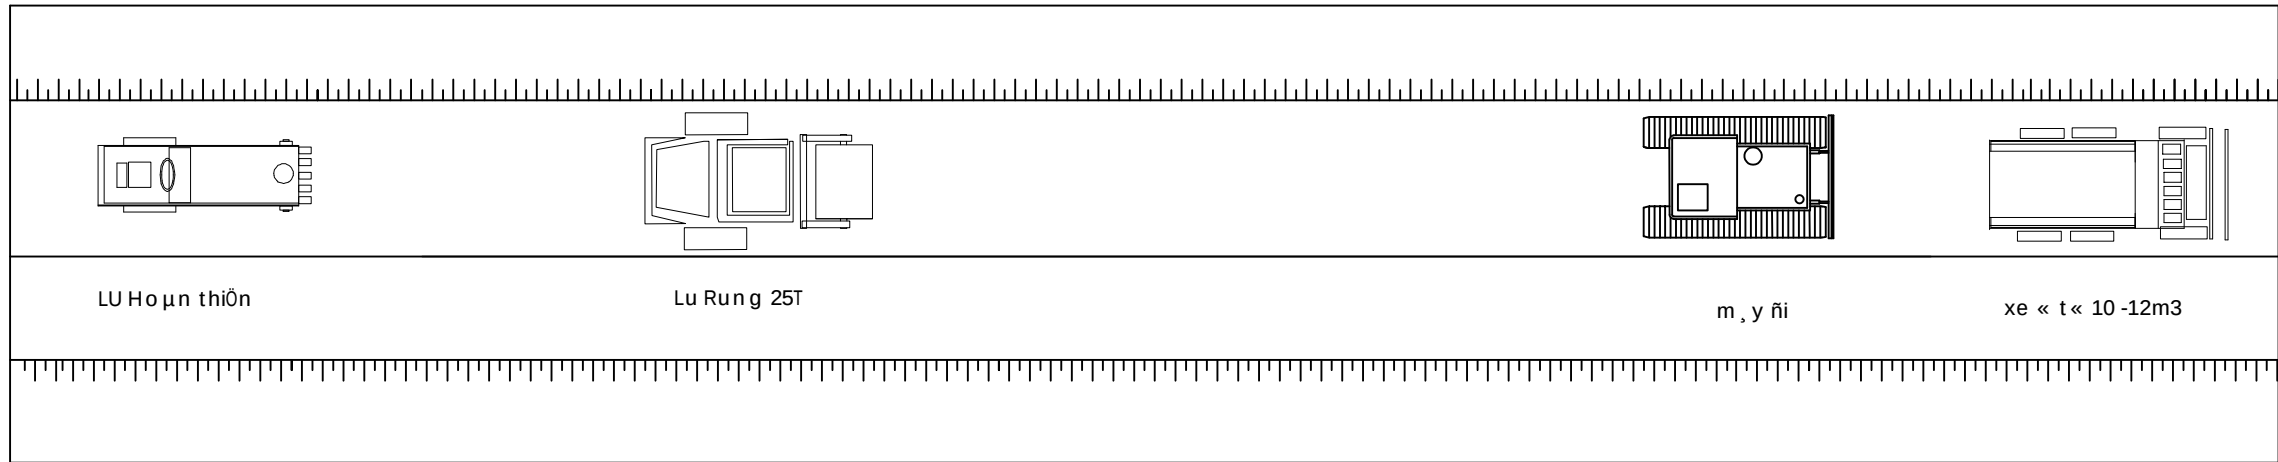

TRÌNH TỰ THI CÔNG LỚP CẤP PHỐI ĐÁ DẪM LOẠI II

- Bước 1. ĐỊNH VỊ MẶT BẰNG THI CÔNG.**
- Bước 2. Ô TÔ CHỖ CẤP PHỐI ĐÁ DẪM TỪ BÃI TẬP KẾT ĐẾN CÔNG TRÌNH THEO ĐÚNG YÊU CẦU THÀNH PHẦN HẠT VÀ ĐỘ ẨM CẤP PHỐI LÀ ĐỘ ẨM TỐI ƯU.**
- Bước 3. TIẾN HÀNH SAN GẠT BẰNG MÁY ỦI VẬT LIỆU CẤP PHỐI ĐÁ DẪM ĐỔ THÀNH TỪNG ĐỒNG THUẬN LỢI CHO THI CÔNG, CÁCH NHAU TỪ 5-7M, DÙNG MÁY ỦI TIẾN HÀNH SAN GẠT THEO MỐC GA CAO ĐỘ ĐÃ LÊN, DÙNG NC SAN GẠT, BÙ PHỤ CÁC VỊ TRÍ CHƯA ĐẠT CAO ĐỘ YÊU CẦU.**
- Bước 4. DÙNG LU LỚP TIẾN HÀNH LU LÈN SƠ BỘ.**
- Bước 5. DÙNG LU TỰ TRỌNG 11T, RUNG 25T NHƯNG KHÔNG BẬT CHẾ ĐỘ RUNG KẾT HỢP LU HOÀN THIỆN ĐẠT ĐẾN ĐỘ CHẶT YÊU CẦU.**
- Bước 6. THƯỜNG XUYỀN KIỂM TRA ĐỘ ẨM VẬT LIỆU THEO ĐÚNG ĐỘ ẨM TỐT NHẤT TRONG SUỐT QUÁ TRÌNH THI CÔNG.**
- Bước 7. TRONG QUÁ TRÌNH THI CÔNG THƯỜNG XUYỀN KIỂM TRA CAO ĐỘ THI CÔNG.**

dù , n:

VINHOMES OCEAN PARK

ĐỊA ĐIỂM XÂY DỰNG:

tt tr@u quá, x - d ớ - ng x , , k ấ u k p, @ a t ề n
huy ớ n gia l @ m - tp. h ậ n ớ i

CH ấ S Ự T ỉ :

CÔNG TY TNHH ĐẦU TƯ
VÀ PHÁT TRIỂN ĐÔ THỊ GIA LÂM

BAN QU ắ N L ý :

T ỉ V Ề N G I, M S, T:

CÔNG TY CỔ PHẦN VINHOMES

S ắ N V ớ THI C ắ NG:

c « ng ty c p @ Ớ u t ớ t ớ - ng m ấ i
v ớ d ớ ch v ớ h ớ n m ớ



S ắ C: S ắ 230 - t ắ 3 - t ớ tr ề n k ớ m b ớ i - h ớ n t ắ n h o ắ i - h ớ n

CH ớ H Ứ Y T R ớ Ề NG:	NGUY Ớ N TR Ứ NG NAM
NG ớ Ề i k ớ m t r a:	V ớ ANH S ắ C
NG ớ Ề i v ớ :	ng uy ớ n @ ắ c c ắ nh

BIỆN PHÁP THI CÔNG	
H ắ NG M ớ C:	C ắ NH QUAN S ắ Ề NG D ớ O V ớ C Ớ P THO , T N ớ i C PK2 - KHU TH Ớ P T Ớ NG
T Ề N B ắ N V ớ :	
S ắ HI Ớ U B ắ N V ớ :	
NG ớ Y L Ớ P BV:	
T ớ L ớ :	
CH Ớ NH S ớ A:	